

Département : DEUX SEVRES
 Commune : BRESSUIRE
 Localisation : Le Grand Fuchaud

Nature du plan : **PLAN DE BORNAGE**
ZAC DES VILLAGES DU GOLF
 Les Terrasses du Golf - 1ère Tranche


Echelle : 1/500
 Demande d'Alignement : oui non
 Rattachement Système Lambert2 : oui non
 Raccord NGF : oui non
 Cotes normales : oui non
 Cotes orthométriques : oui non

Dossier : 06.02.2013.130072
 Fichier : 06.02.2013.130072.bornage-indice-00.dwg
 Date : 04/06/2015
 Terrain : YC | AR | YC
 Bureau : YC | YC

Modifié le : 08/04/2015
 23/02/2016
 Dossier : 06.02.2013.130072.indice.08
 06.02.2013.130072.indice.00
 Objet : Bornage Tranche 1
 modif périmètre lot

PERIMETRE : oui non
 Borné : oui non
 Approuvé par les riverains : oui non
 PROJET : Application graphique : oui non
 Cotes graphiques provisoires : oui non
 Surfaces graphiques provisoires : oui non
 Cotes chainées : oui non
 Surfaces d'arpentage : oui non

NOTA : L'utilisateur est tenu de veiller à la stabilité des bornes, zigzags ou repères portés au présent document, notamment par vérification des cotes ou autres indications qu'il comporte. Il signale en temps utile au Géomètre toute discordance qu'il pourrait constater.

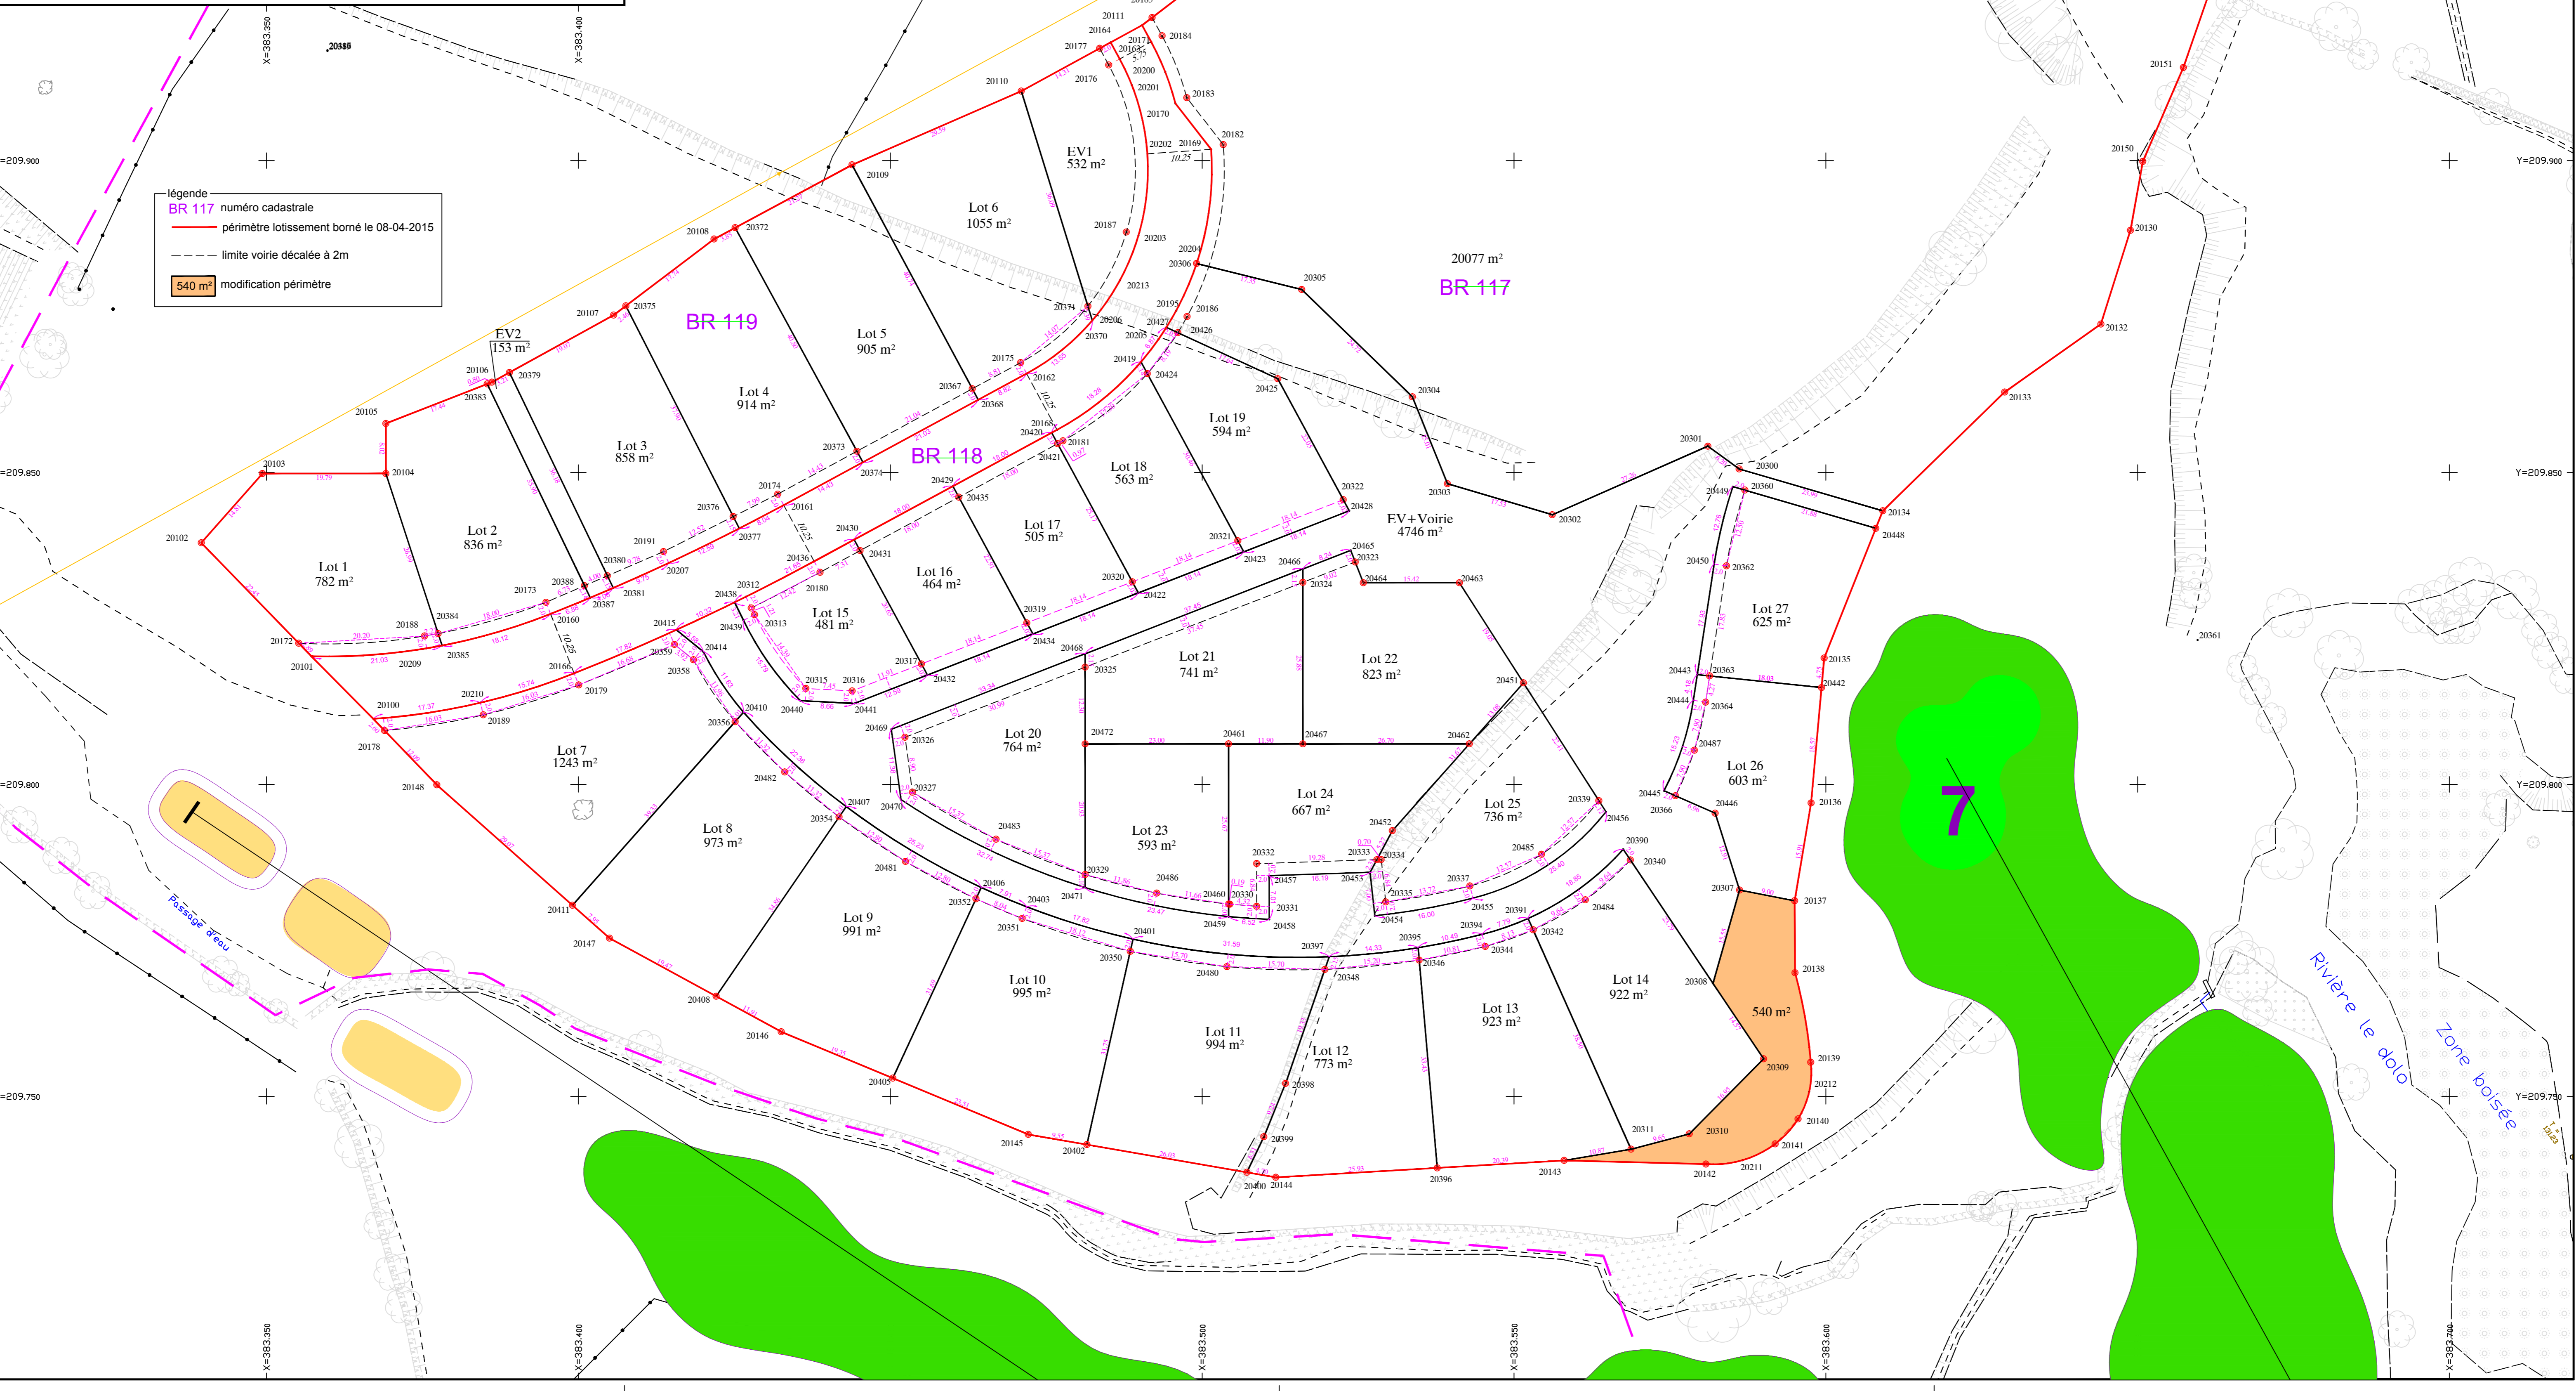

légende
 BR 117 numéro cadastrale
 périmètre lotissement borné le 08-04-2015
 limite voirie décalée à 2m
 540 m² modification périmètre